



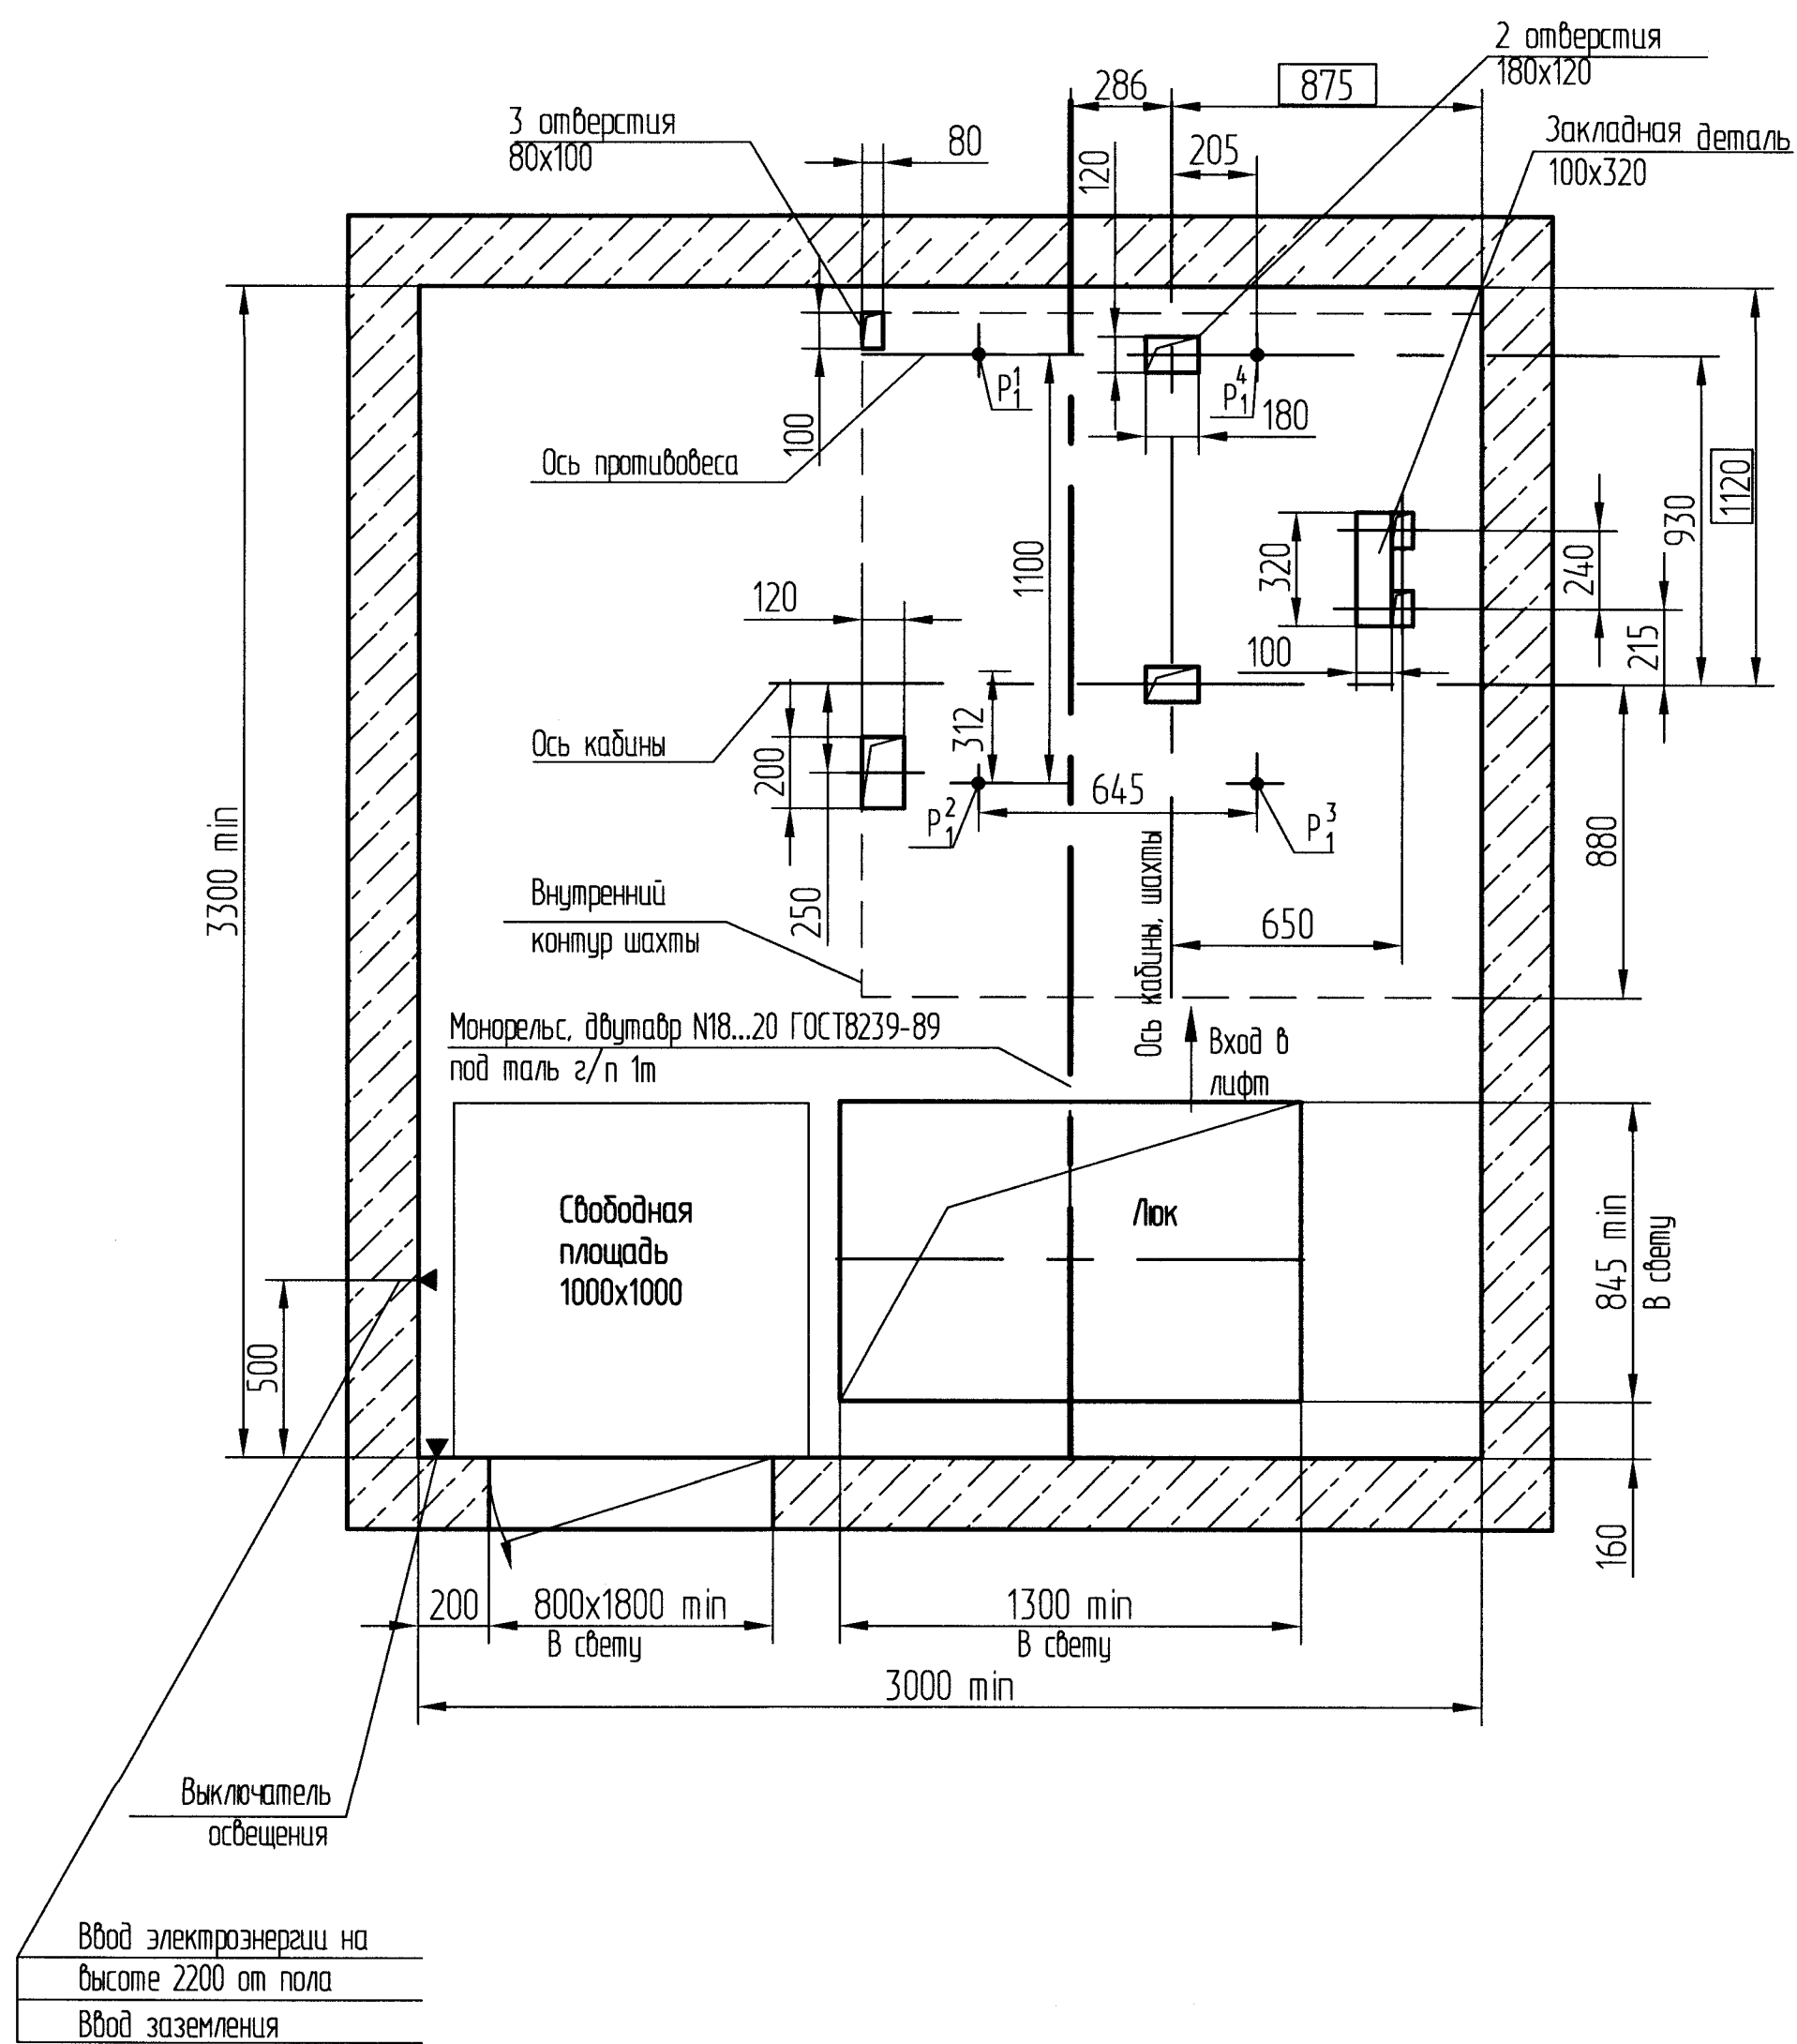

В-В (1:20) (1)  
Рис. 1  
Разводка проводов по шахте слева

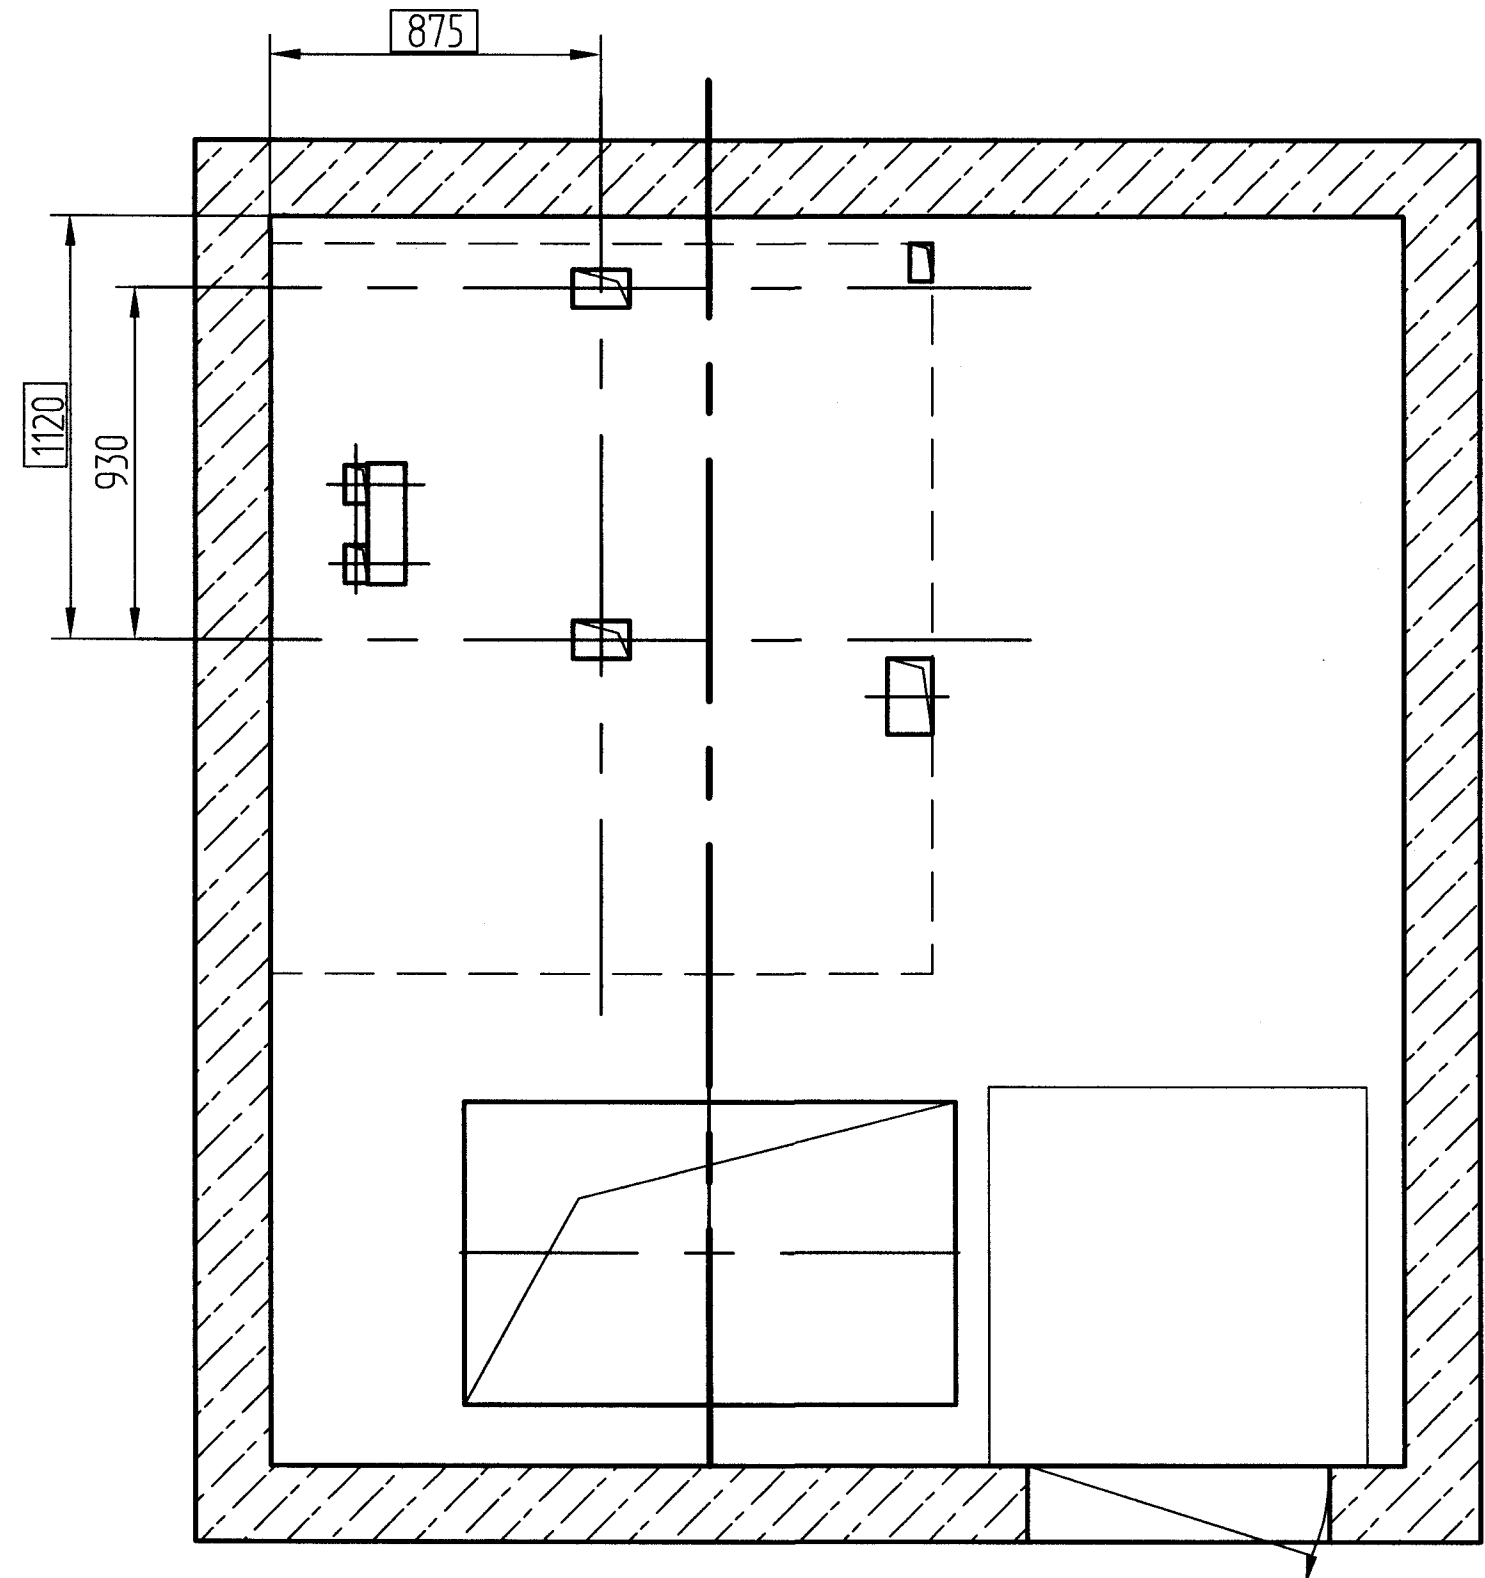

В-В (1:20) (1)  
Рис. 2  
Разводка проводов по шахте справа  
Остальное - см. рис. 1



Справа. №	Перв. примен.
АТ-6.03-012М	
Инв. № подл.	Подп. и дата
3484	07.12.12
Взам. инв. №	Инв. № дубл.
07.12.12	

3	3	186.16350-12	С.А.	07.12
Изм.	Лист	№ докум.	Подп.	Дата

